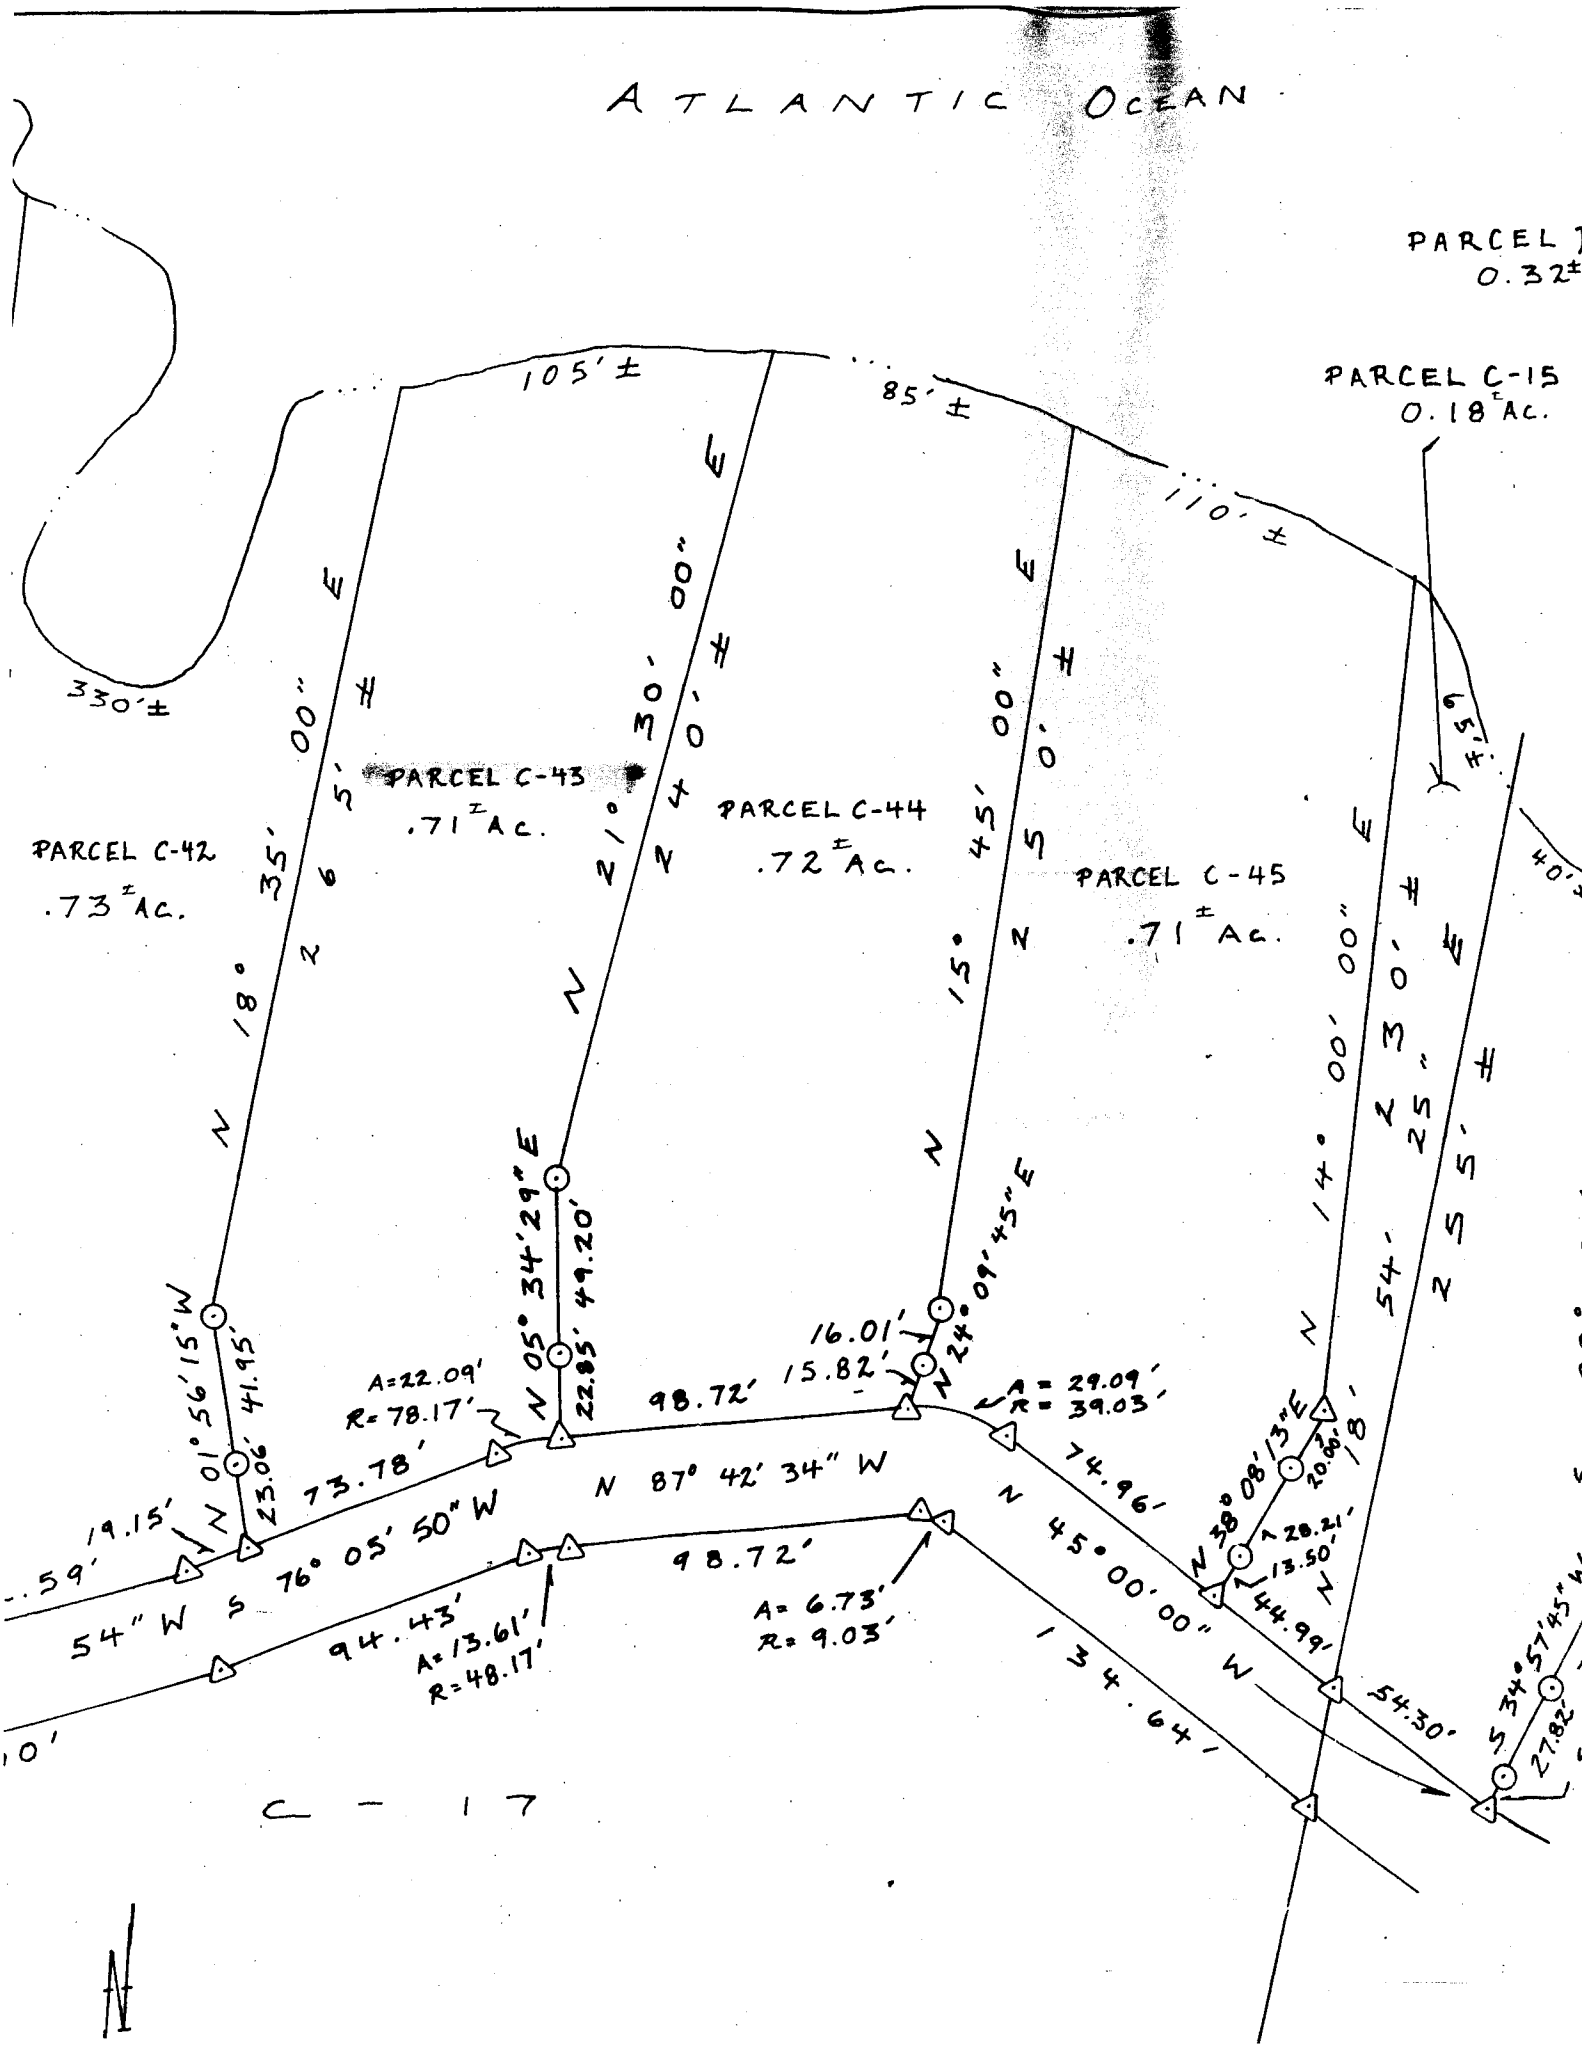

ATLANTIC OCEAN
PARCEL
0.32±
PARCEL C-15
0.18±Ac.
105'±
85'±
110'±
330'±
65'±
PARCEL C-42
.73±Ac.
PARCEL C-43
.71±Ac.
PARCEL C-44
.72±Ac.
PARCEL C-45
.71±Ac.
N 18° 35' 00" E
N 21° 30' 00" E
N 15° 45' 00" E
N 14° 00' 00" E
N 01° 56' 15" W
N 05° 34' 29" E
N 24° 09' 45" E
N 38° 08' 13" E
S 34° 57' 45" W
N 87° 42' 34" W
S 76° 05' 50" W
N 45° 00' 00" W
54" W
A=22.09'
R=78.17'
A=29.09'
R=39.03'
A=13.61'
R=48.17'
A=6.73'
R=9.03'
98.72'
73.78'
74.96'
94.43'
134.64'
54.30'
44.99'
28.21'
13.50'
20.00'
16.01'
15.82'
22.85'
49.20'
23.06'
41.95'
19.15'
27.82'
C-17
N