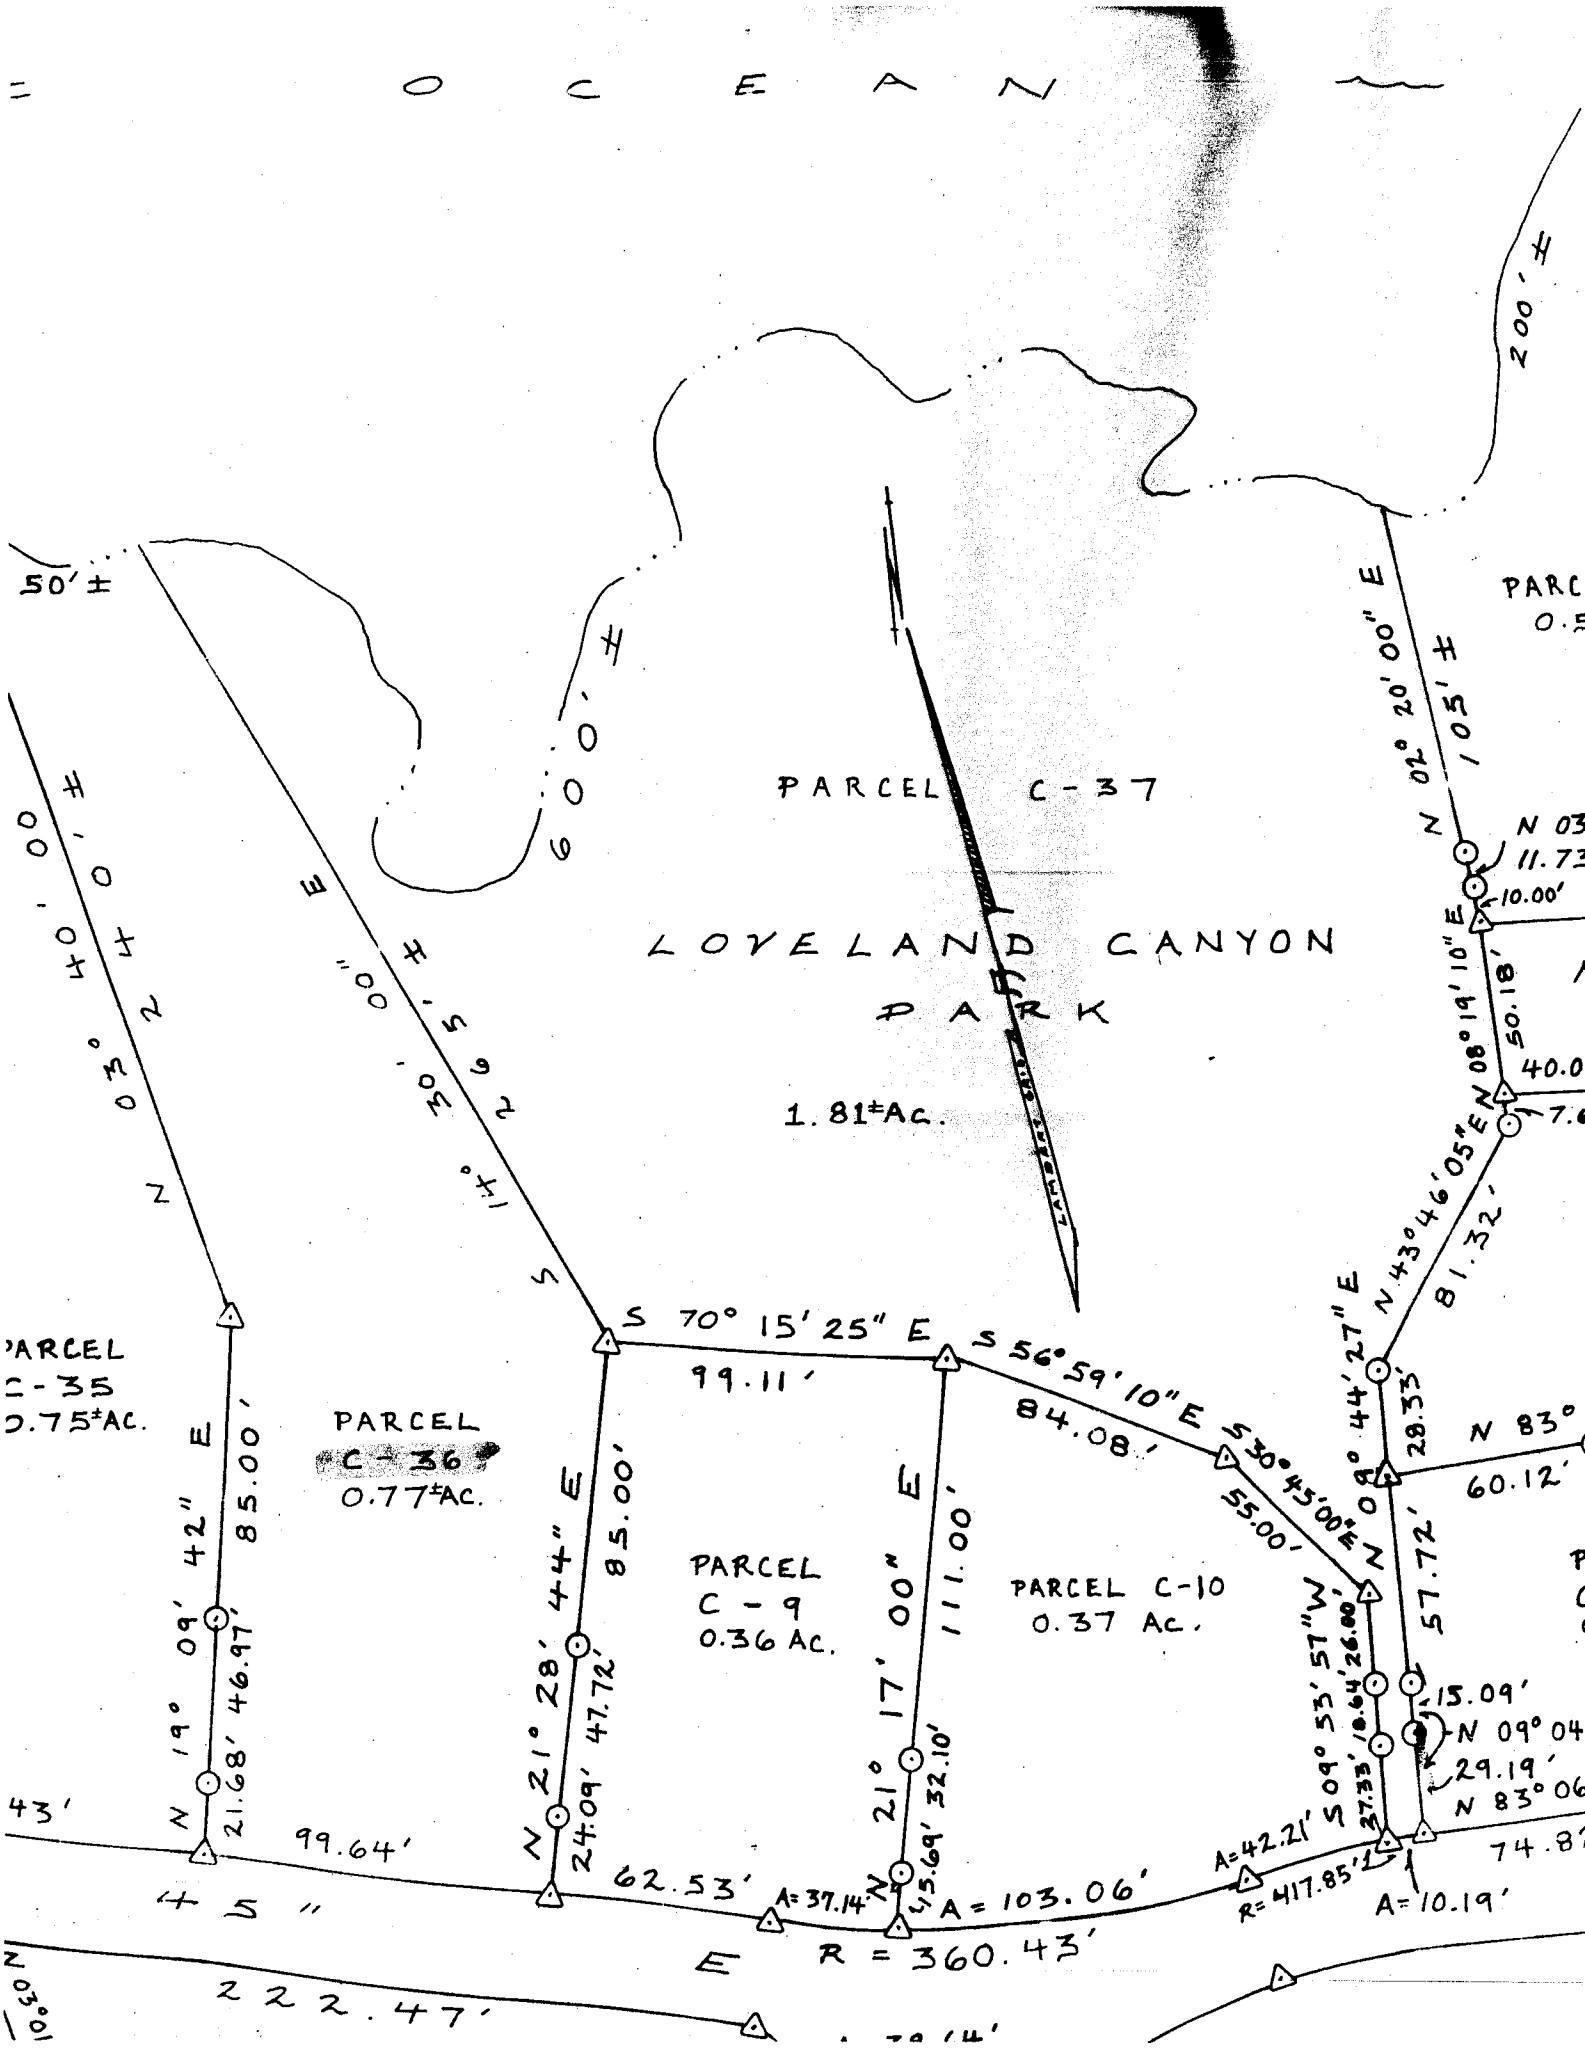

OCEAN
200' ±
50' ±
600' ±
PARCEL C-37
LOVELAND CANYON PARK
1.81±Ac.
N 02° 20' 00" E
105' ±
N 03° 40' 00" E
N 03° 40' 00" E
S 14° 30' 00" E
265' ±
S 70° 15' 25" E
99.11'
S 56° 59' 10" E
84.08'
S 30° 45' 00" E
55.00'
N 43° 46' 05" E
81.32'
N 08° 19' 10" E
50.18'
N 09° 44' 27" E
28.33'
N 83°
60.12'
57.72'
PARCEL C-35
0.75±Ac.
PARCEL C-36
0.77±Ac.
PARCEL C-9
0.36 Ac.
PARCEL C-10
0.37 Ac.
N 19° 09' 42" E
85.00'
21.68' 46.97'
N 21° 28' 44" E
85.00'
24.09' 47.72'
N 21° 17' 00" E
111.00'
15.69' 32.10'
S 09° 53' 57" W
26.00'
18.64'
27.33'
15.09'
N 09° 04
29.19'
N 83° 06
74.8
43'
99.64'
62.53'
A=37.14'
A=103.06'
A=42.21'
R=417.85'
A=10.19'
45"
E
R = 360.43'
222.47'